



S1 / 05 Historisches Maschinenhaus

Raum 23

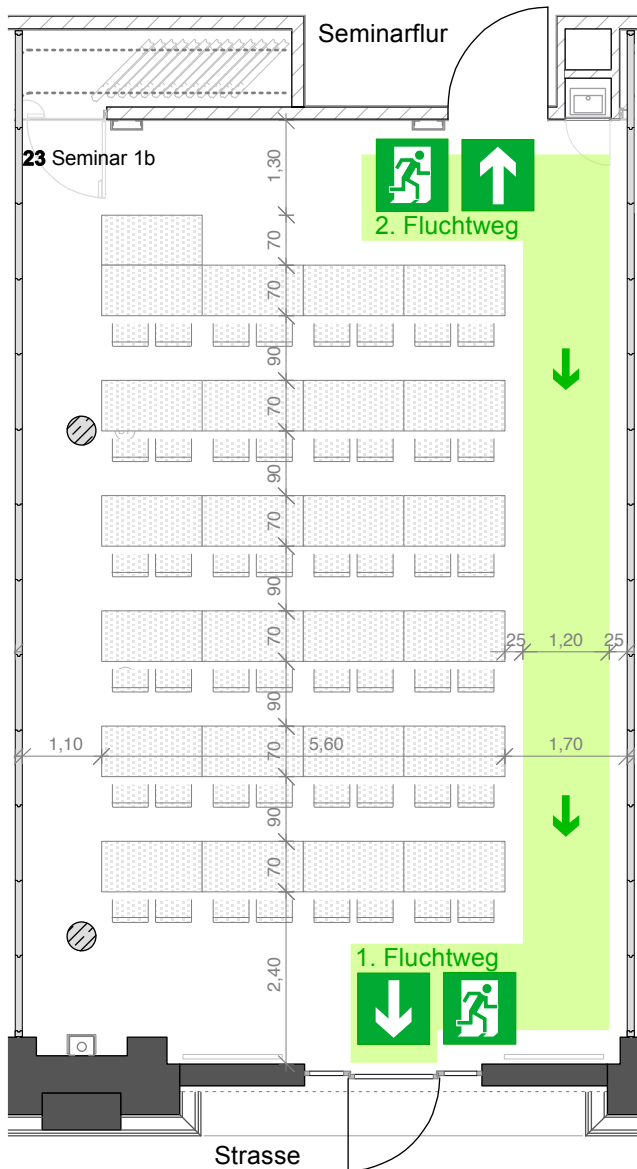

Seminarnutzung mit Tischen - 48 Personen

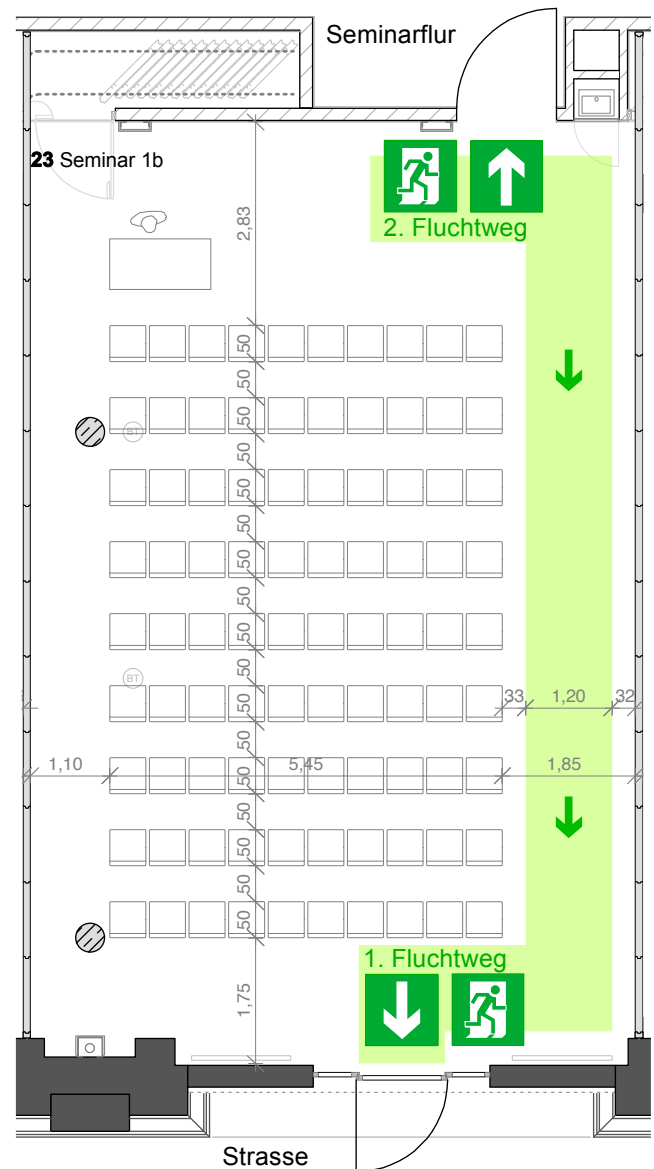

Seminarnutzung mit Stühlen - 90 Personen


Nach der Nutzung Möblierung wieder herstellen!

Möbliierungsplan
S1 / 05 Historisches Maschinenhaus

Veranstaltungsnutzung
Raum 22 / 23 / 24



Veranstaltung mit Stühlen - 270 Plätze

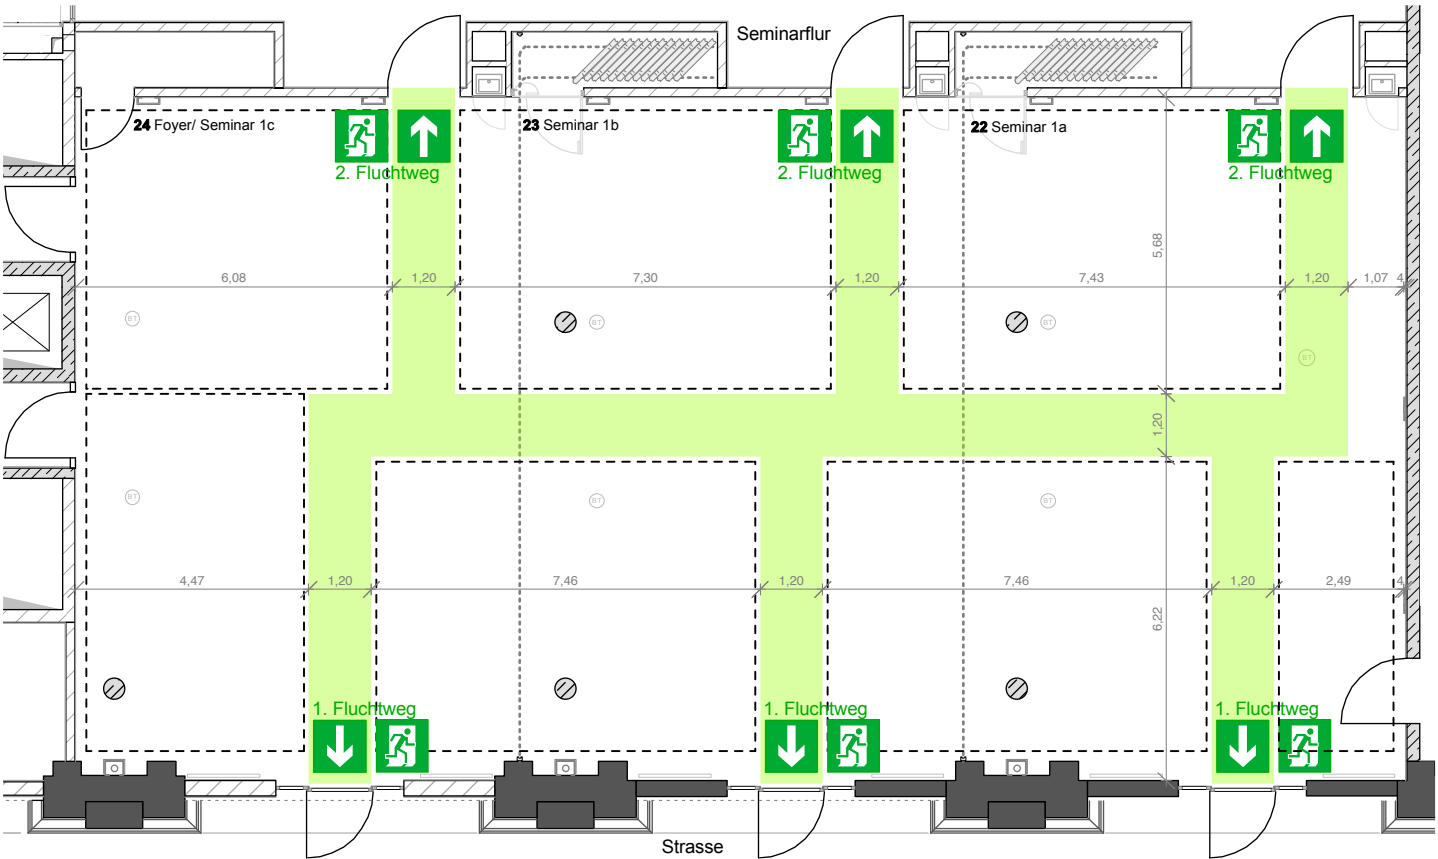

Veranstaltung / Messe - max. 300 Personen