


Seminarnutzung

Raum 24

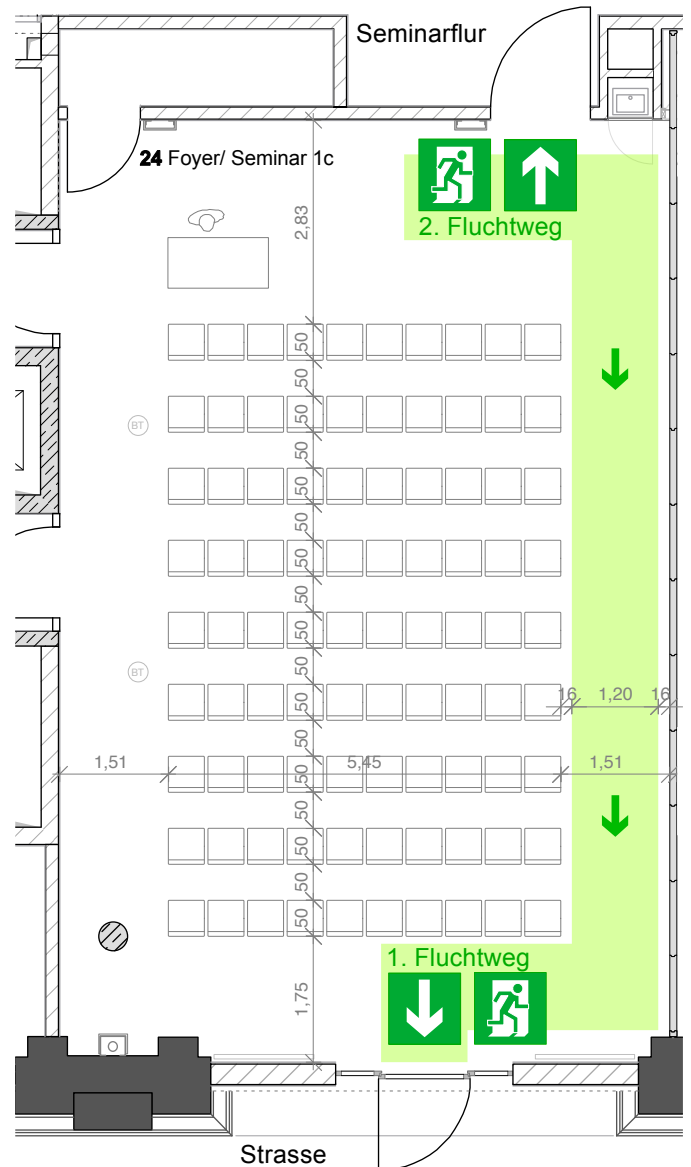

Seminarnutzung mit Stühlen - 90 Personen

Nach der Nutzung Möblierung wieder herstellen!

Möbliierungsplan


S1 / 05 Historisches Maschinenhaus

Veranstaltungsnutzung

Raum 22 / 23 / 24



Veranstaltung mit Stühlen - 270 Plätze

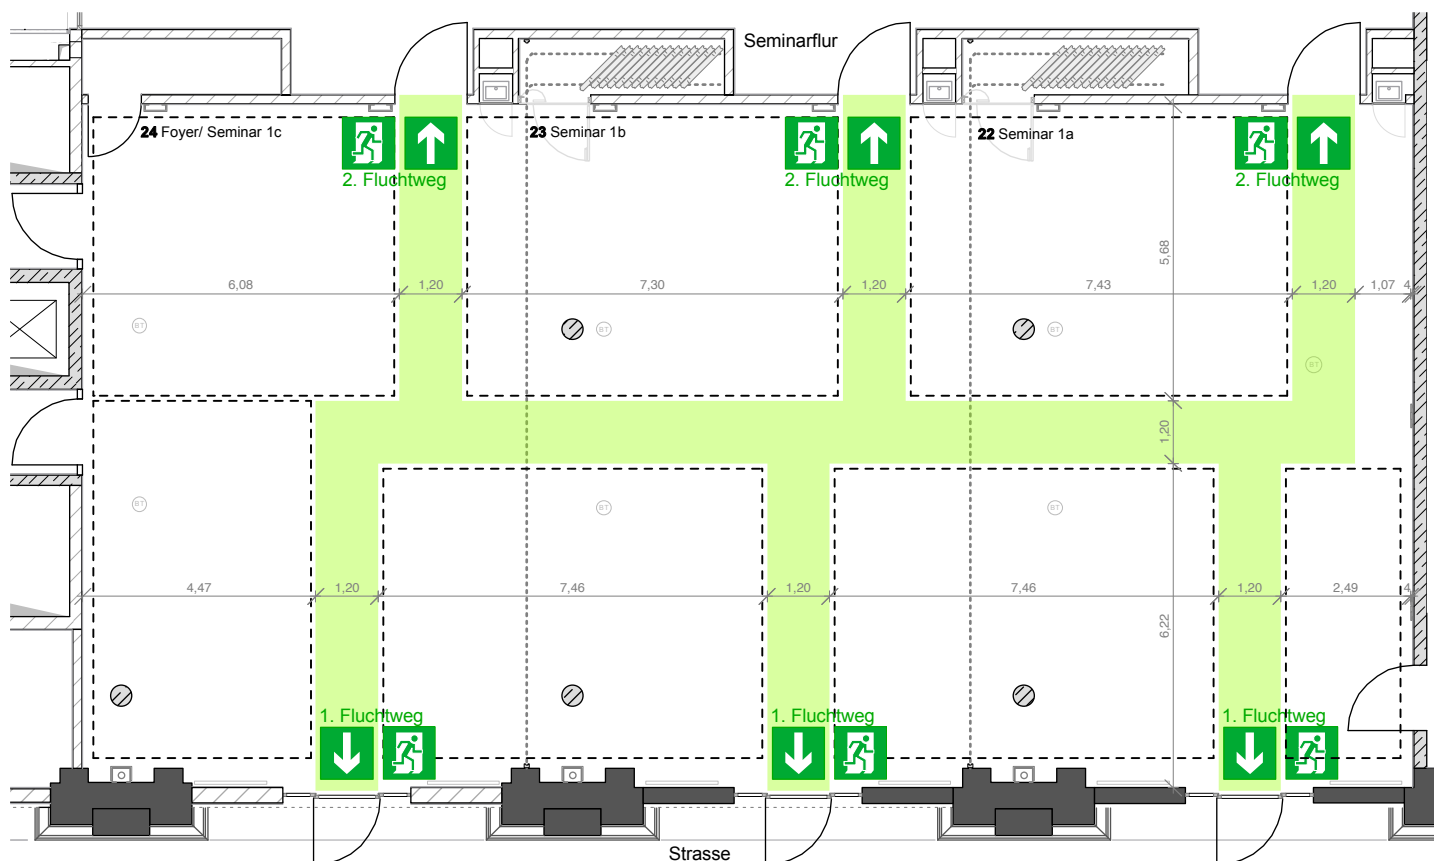

Veranstaltung / Messe - max. 300 Personen