


L402/201+202

396 Plätze - Variante 1/4

Hörsaal 202 [E]
198 Sitzplätze

Hörsaal 201 [D]
198 Sitzplätze

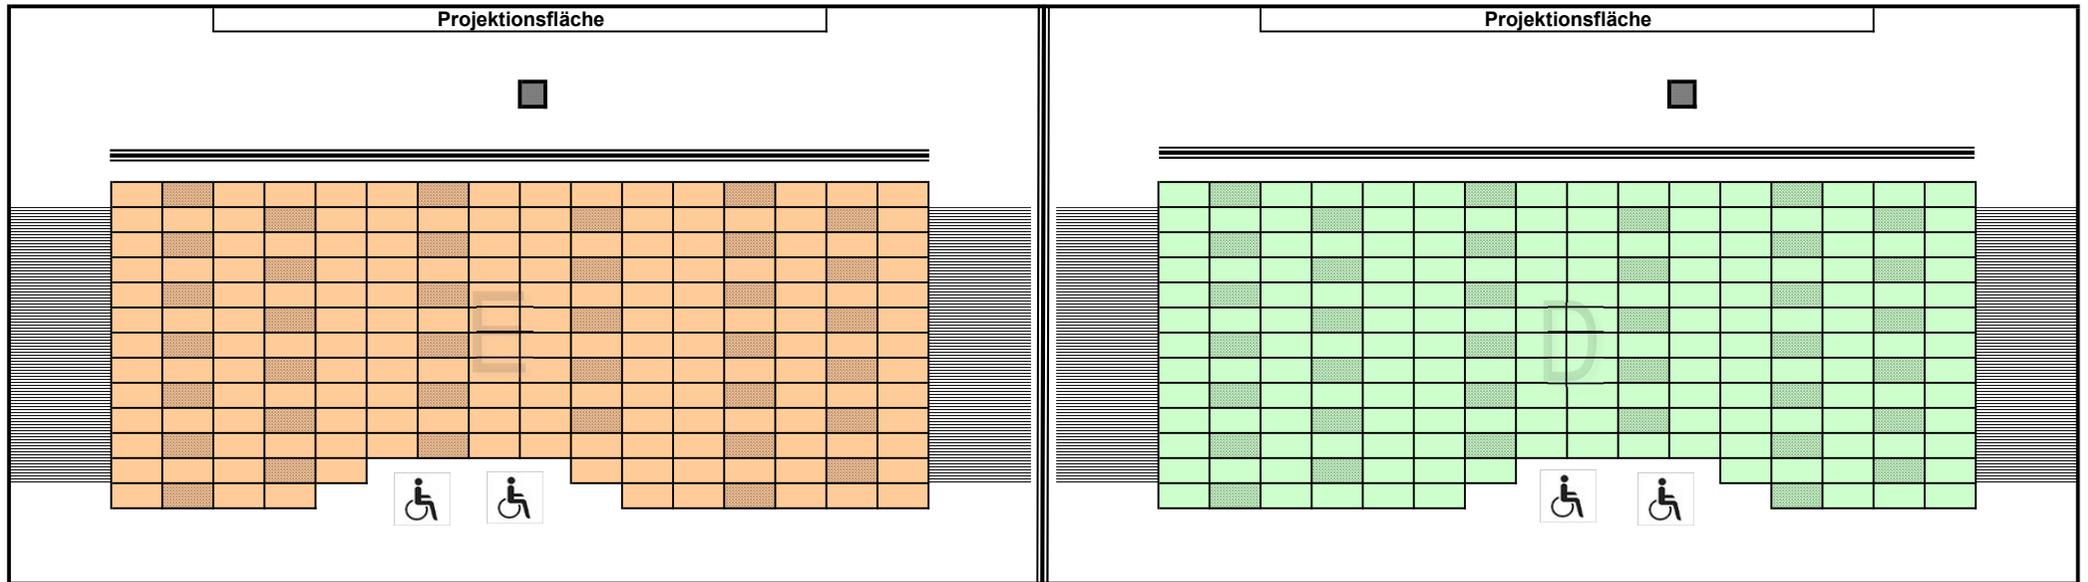

 Sitzplatz mit LAN- und Schuko- Steckdose



Trennwand




L402/201+202

91 (396) Plätze - Variante 2/4

Hörsaal 202 [E]
198 Sitzplätze

Hörsaal 201 [D]
198 Sitzplätze

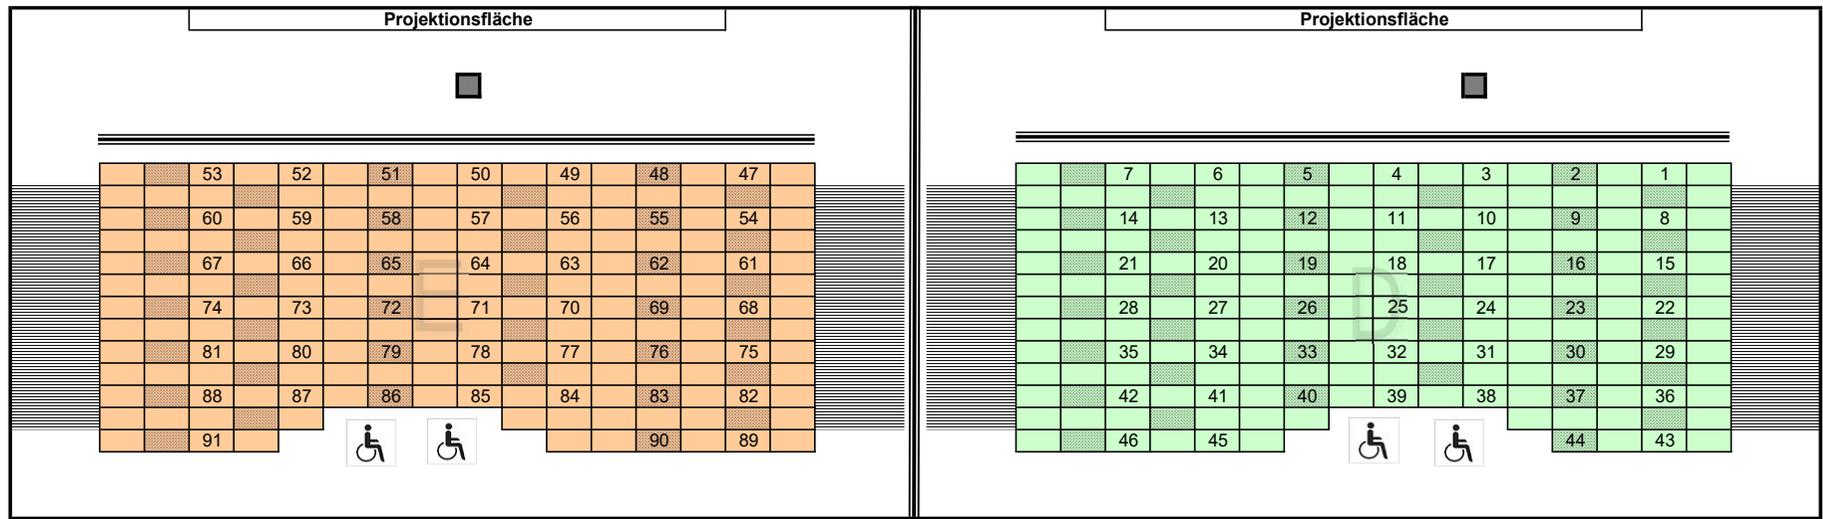

 Sitzplatz mit LAN- und Schuko- Steckdose

↑
Ein/Ausgang

Trennwand


↑
Ein/Ausgang

L402/201+202

66 (396) Plätze - Variante 3/4

Hörsaal 202 [E]
198 Sitzplätze

Hörsaal 201 [D]
198 Sitzplätze

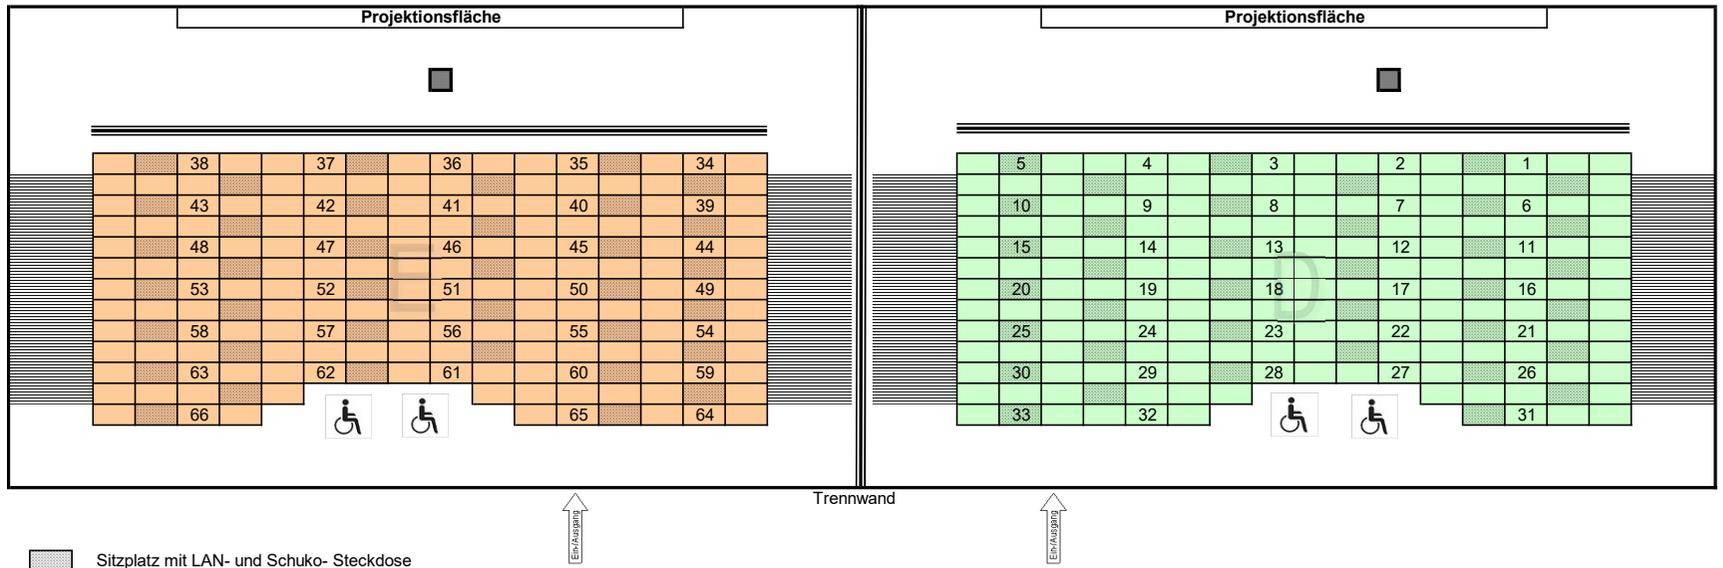


L402/201+202

46 (396) Plätze - Variante 4/4

Hörsaal 202 [E]
198 Sitzplätze (23)

Hörsaal 201 [D]
198 Sitzplätze (23)

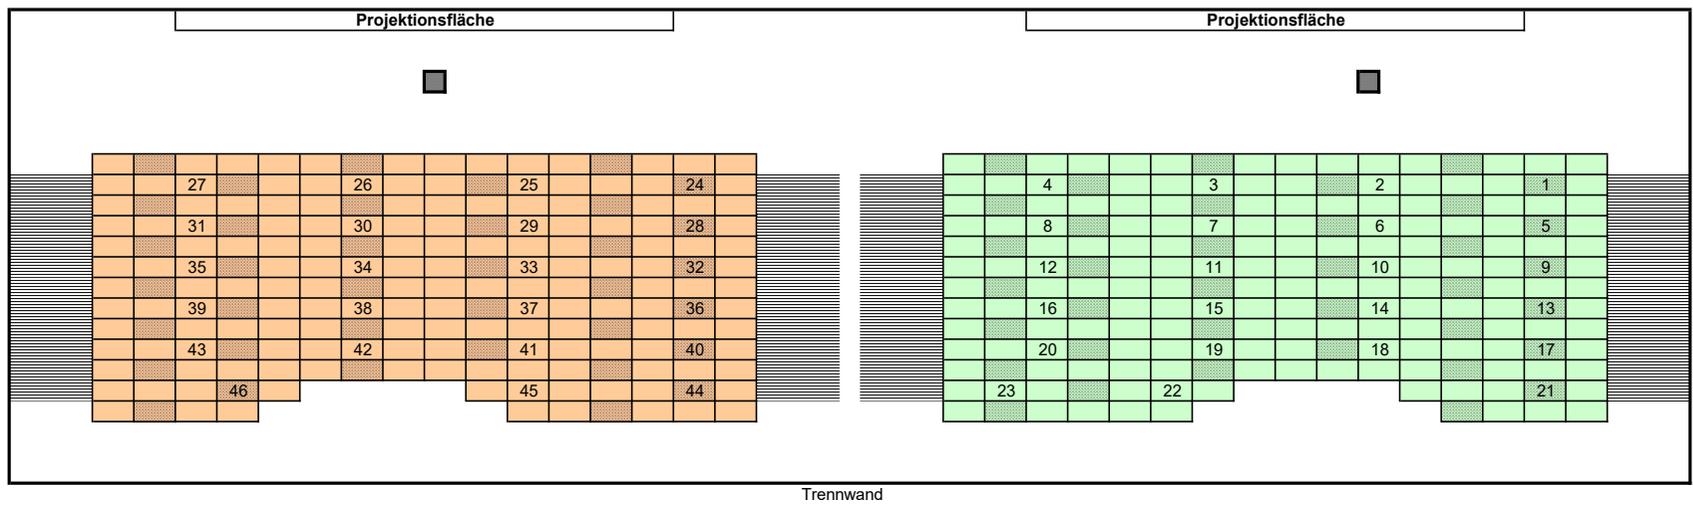

 Sitzplatz mit LAN- und Schuko- Steckdose