


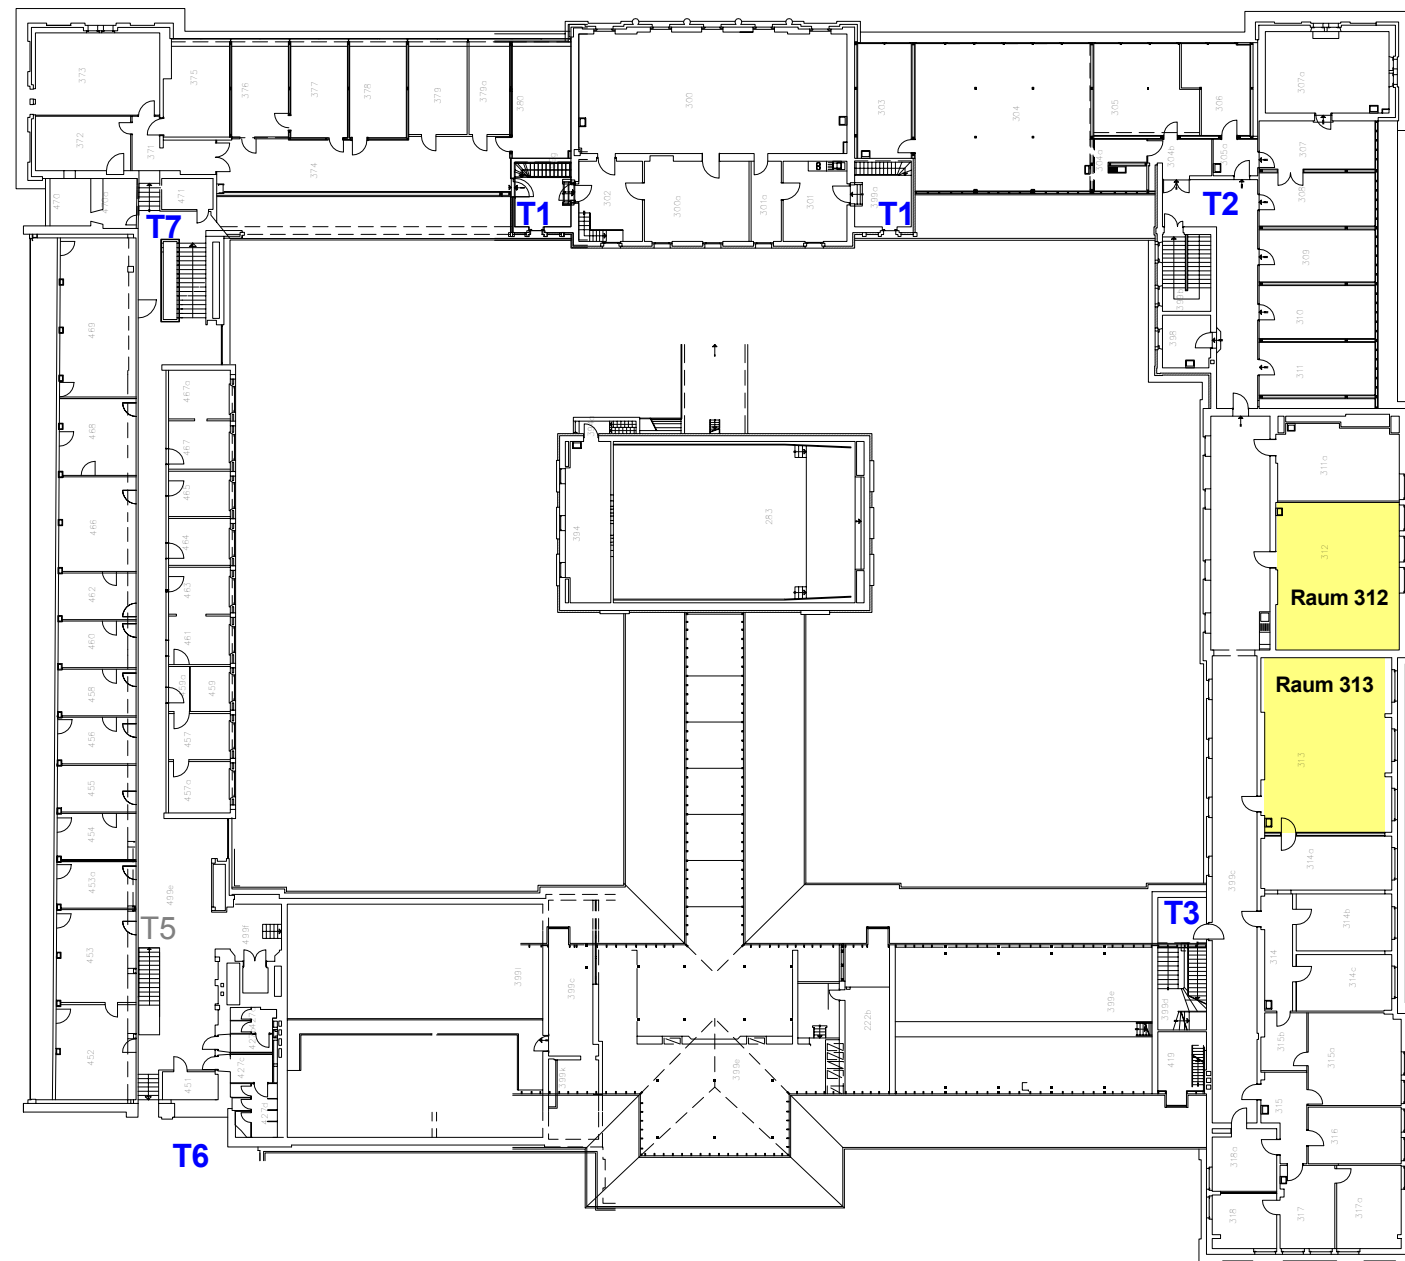

HINWEISE:

Seminarraum mit loser Bestuhlung
gem. Bestuhlungsplänen

Die maximale Personenanzahl für die gekennzeichneten Räume kann den Bestuhlungsplänen entnommen werden.

Die Vorgaben des genehmigten Brandschutzkonzeptes bzw. der Muster-Versammlungsstättenverordnung zu den zulässigen Personenanzahlen in den Rettungswegen des Gebäudes sind einzuhalten.



Technische Universität Darmstadt

Dezernat V - Bau- und Immobilien

Rundeturmstrasse 10

64283 Darmstadt

Telefon 06151- 16-0

www.tu-darmstadt.de

hirschmüller schmidt
Architekten und Diplom-Ingenieure

Architekten Hirschmüller Schmidt

Liebigstraße 50-52

64293 Darmstadt

Telefon 06151-13021-0

Telefax 06151-13021-25

www.hsk-architekten.de

Maßstab	1 : 500	Übersichtsplan 3 Obergeschoss
Projekt	1119	TUDA Bestuhlungspläne

Projektadresse	S1/03 - Altes Hauptgebäude
----------------	----------------------------

Planstufe	Genehmigungsplanung
-----------	---------------------

Plannummer	1119p10_4_006
------------	---------------

Bearbeiter	lr
------------	----

Freigabedatum	
---------------	--

Ausgabedatum	09.12.2011 10:05:05
--------------	---------------------